


Приложение к распоряжению
Главы Таймырского
Долгано-Ненецкого муниципального
района
от 16.01.2024 № 03

Схема расположения земельного участка с условным номером 84:02:0010107:ЗУ1 площадью 100 кв.м.

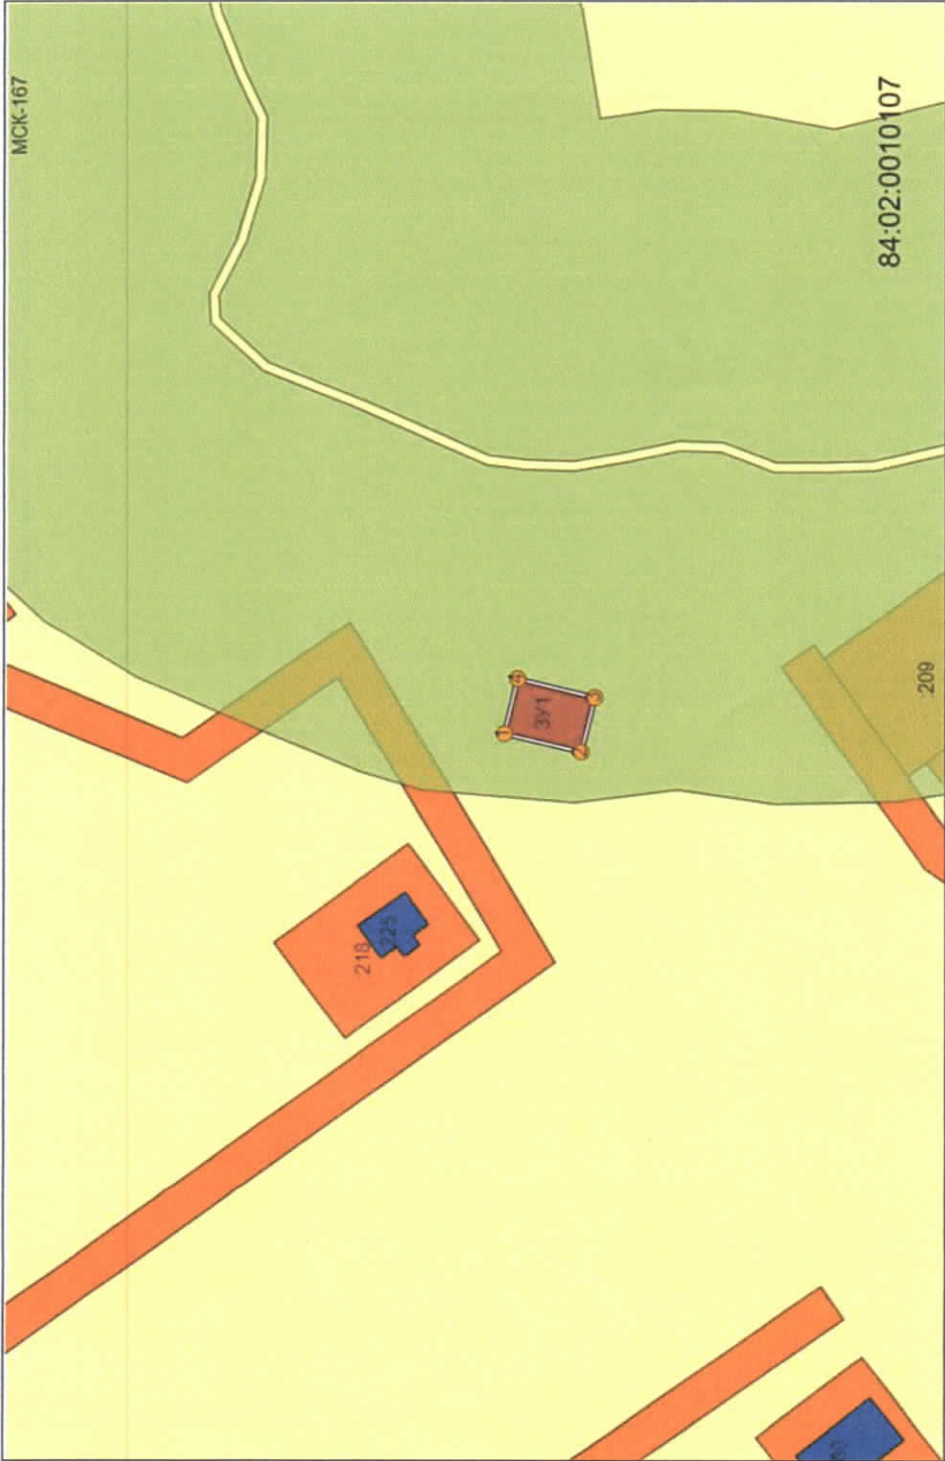

Масштаб 1:1000
Условные обозначения:
// - граница образуемого ЗУ; / - существующая граница ЗУ; о³ - обозначение точки границы образуемого ЗУ

Обозначение характерных точек границ	Координаты, м			
	(предоставлено в случае предоставления сведений о местоположении земельного участка в Едином государственном реестре недвижимости на официальном сайте. Значения координат получены в результате расчета геодезических координат, полученных в результате измерения расстояний и углов, с погрешностью не более 0,01 метра)			
	X	Y	X	Y
1	2315468,43	100718,84	2315468,43	100718,84
2	2315456,89	100716,04	2315456,89	100716,04
3	2315454,90	100724,23	2315454,90	100724,23
4	2315466,44	100727,03	2315466,44	100727,03
1	2315468,43	100718,84	2315468,43	100718,84