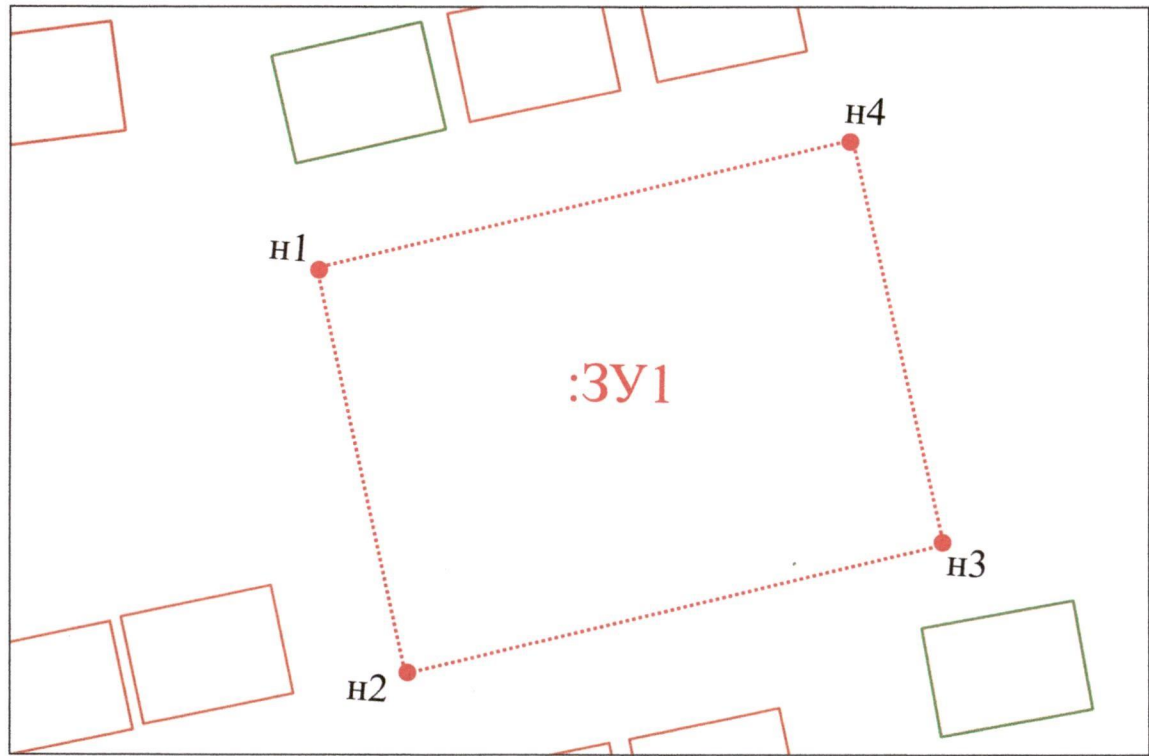


Приложение к постановлению
Администрации Таймырского Долгано-
Ненецкого муниципального района
от 09.08.2022 № 1330

СХЕМА РАСПОЛОЖЕНИЯ ЗЕМЕЛЬНОГО УЧАСТКА НА КАДАСТРОВом ПЛАНЕ ТЕРРИТОРИИ

1	Условный номер земельного участка: 84:02:0010207:ЗУ1				3	Лист																								
2	Площадь земельного участка: 6075 кв.м.					1																								
4	Кадастровый номер кадастрового квартала: 84:02:0010207	5	Обозначение характерных точек границ		Координаты (МСК 168)																									
6						<table><tr><th>№ точки</th><th>X</th><th>Y</th><th>Длина</th></tr><tr><td>н1</td><td>2374964.58</td><td>55376.11</td><td>67.672</td></tr><tr><td>н2</td><td>2374898.46</td><td>55390.52</td><td>89.890</td></tr><tr><td>н3</td><td>2374919.47</td><td>55477.92</td><td>67.730</td></tr><tr><td>н4</td><td>2374985.59</td><td>55463.24</td><td>89.627</td></tr><tr><td>н1</td><td>2374964.58</td><td>55376.11</td><td>00.000</td></tr></table>	№ точки	X	Y	Длина	н1	2374964.58	55376.11	67.672	н2	2374898.46	55390.52	89.890	н3	2374919.47	55477.92	67.730	н4	2374985.59	55463.24	89.627	н1	2374964.58	55376.11	00.000
№ точки	X	Y	Длина																											
н1	2374964.58	55376.11	67.672																											
н2	2374898.46	55390.52	89.890																											
н3	2374919.47	55477.92	67.730																											
н4	2374985.59	55463.24	89.627																											
н1	2374964.58	55376.11	00.000																											
Условные знаки: ----- - граница образуемого земельного участка; ----- - граница существующего земельного участка; ----- - граница кадастрового квартала; 1 - обозначение характерных существующих точек границ земельного участка; - н1 • - обозначение характерных образуемых точек границ земельного участка; КК 84:03:0010004 - кадастровый номер кадастрового квартала																														
7	Масштаб 1:1000																													