


Приложение к распоряжению
Главы Таймырского Долгано-
Ненецкого муниципального района
от 04.04.2024 № 05

Схема расположения земельного участка с кадастровым номером 84:05:0020305:397, площадью 1 000 кв.м.

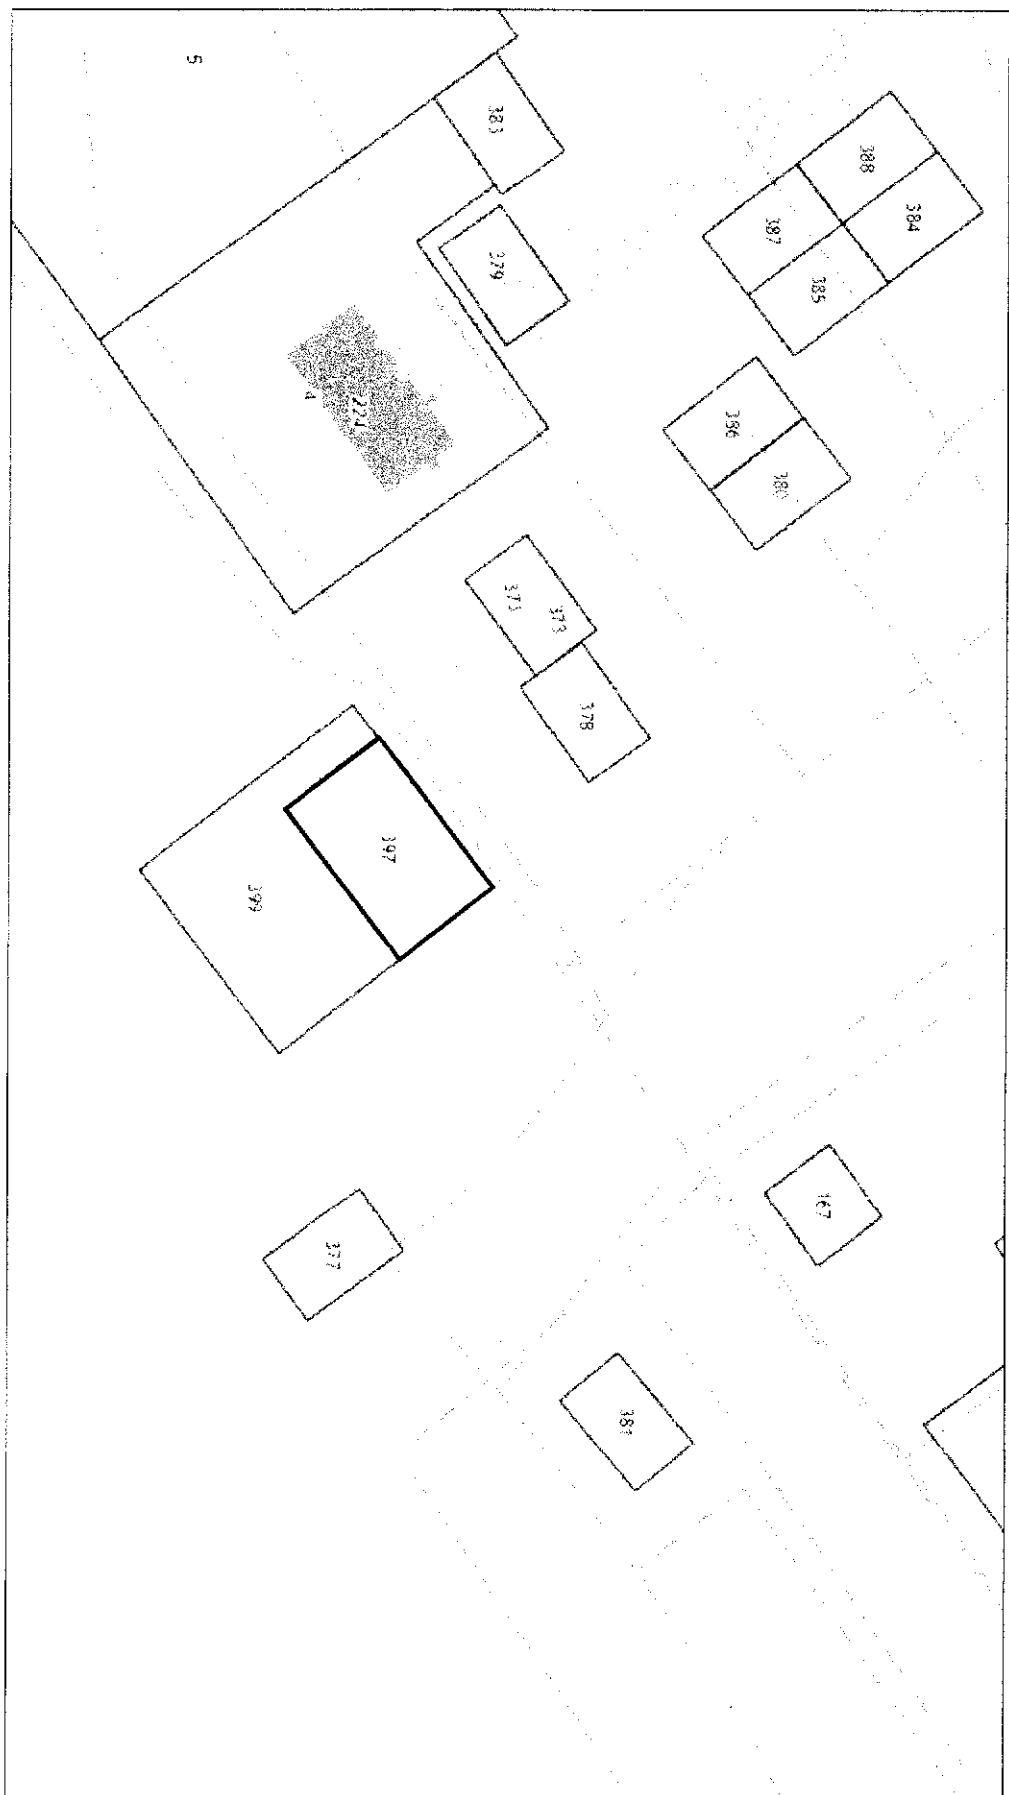

Земельный участок с кадастровым номером 84:05:0020305:397
Существующие земельные участки