


Приложение к распоряжению
Главы Таймырского Долгано-
Ненецкого муниципального района
от 14.05.2024 № 08

Схема расположения земельного участка с кадастровым номером 84:03:0030001:46, площадью 249 187 кв.м.

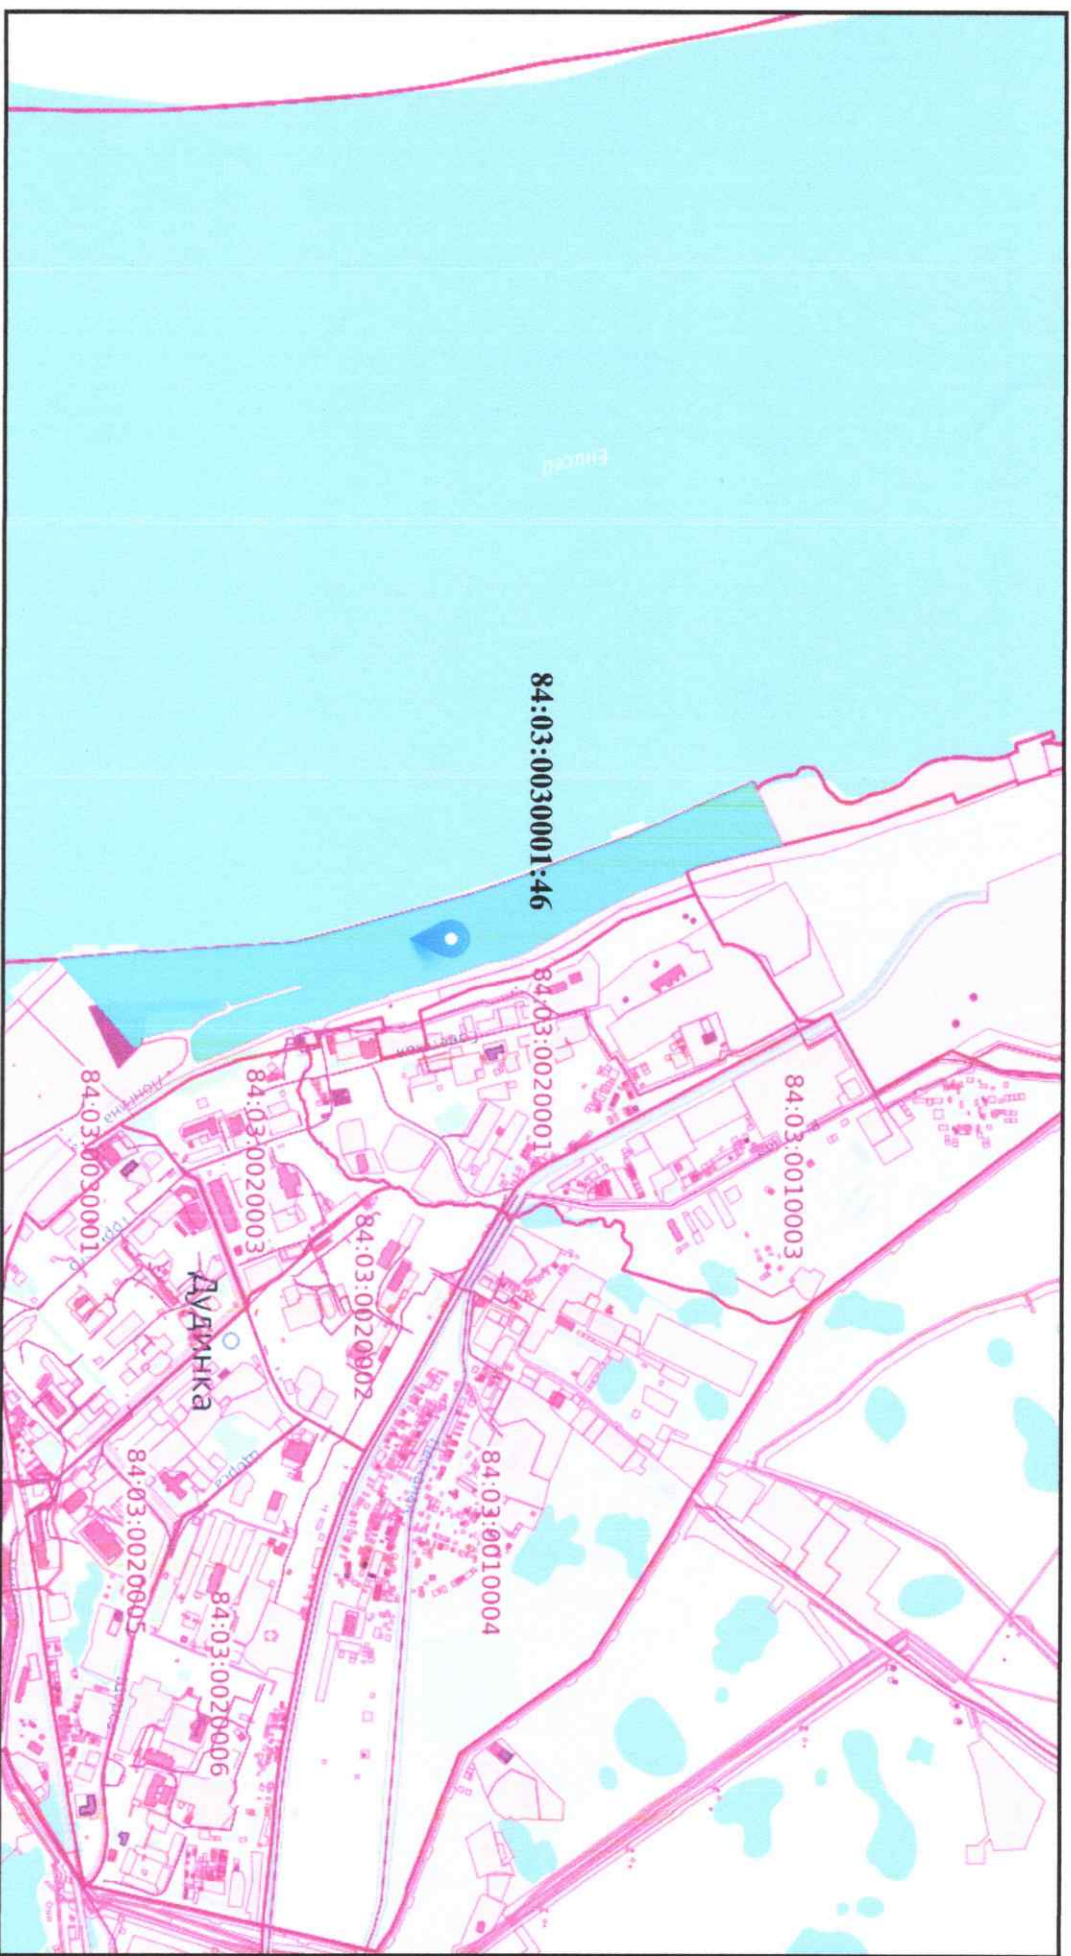

84:03:0030001:46

Существующие земельные участки