


Приложение к постановлению
Администрации Таймырского
Долгано-Ненецкого муниципального
района
от 28.05.2024 № 202

Схема расположения земельного участка с кадастровым номером 84:03:0030001:46, площадью 249 187 кв.м.

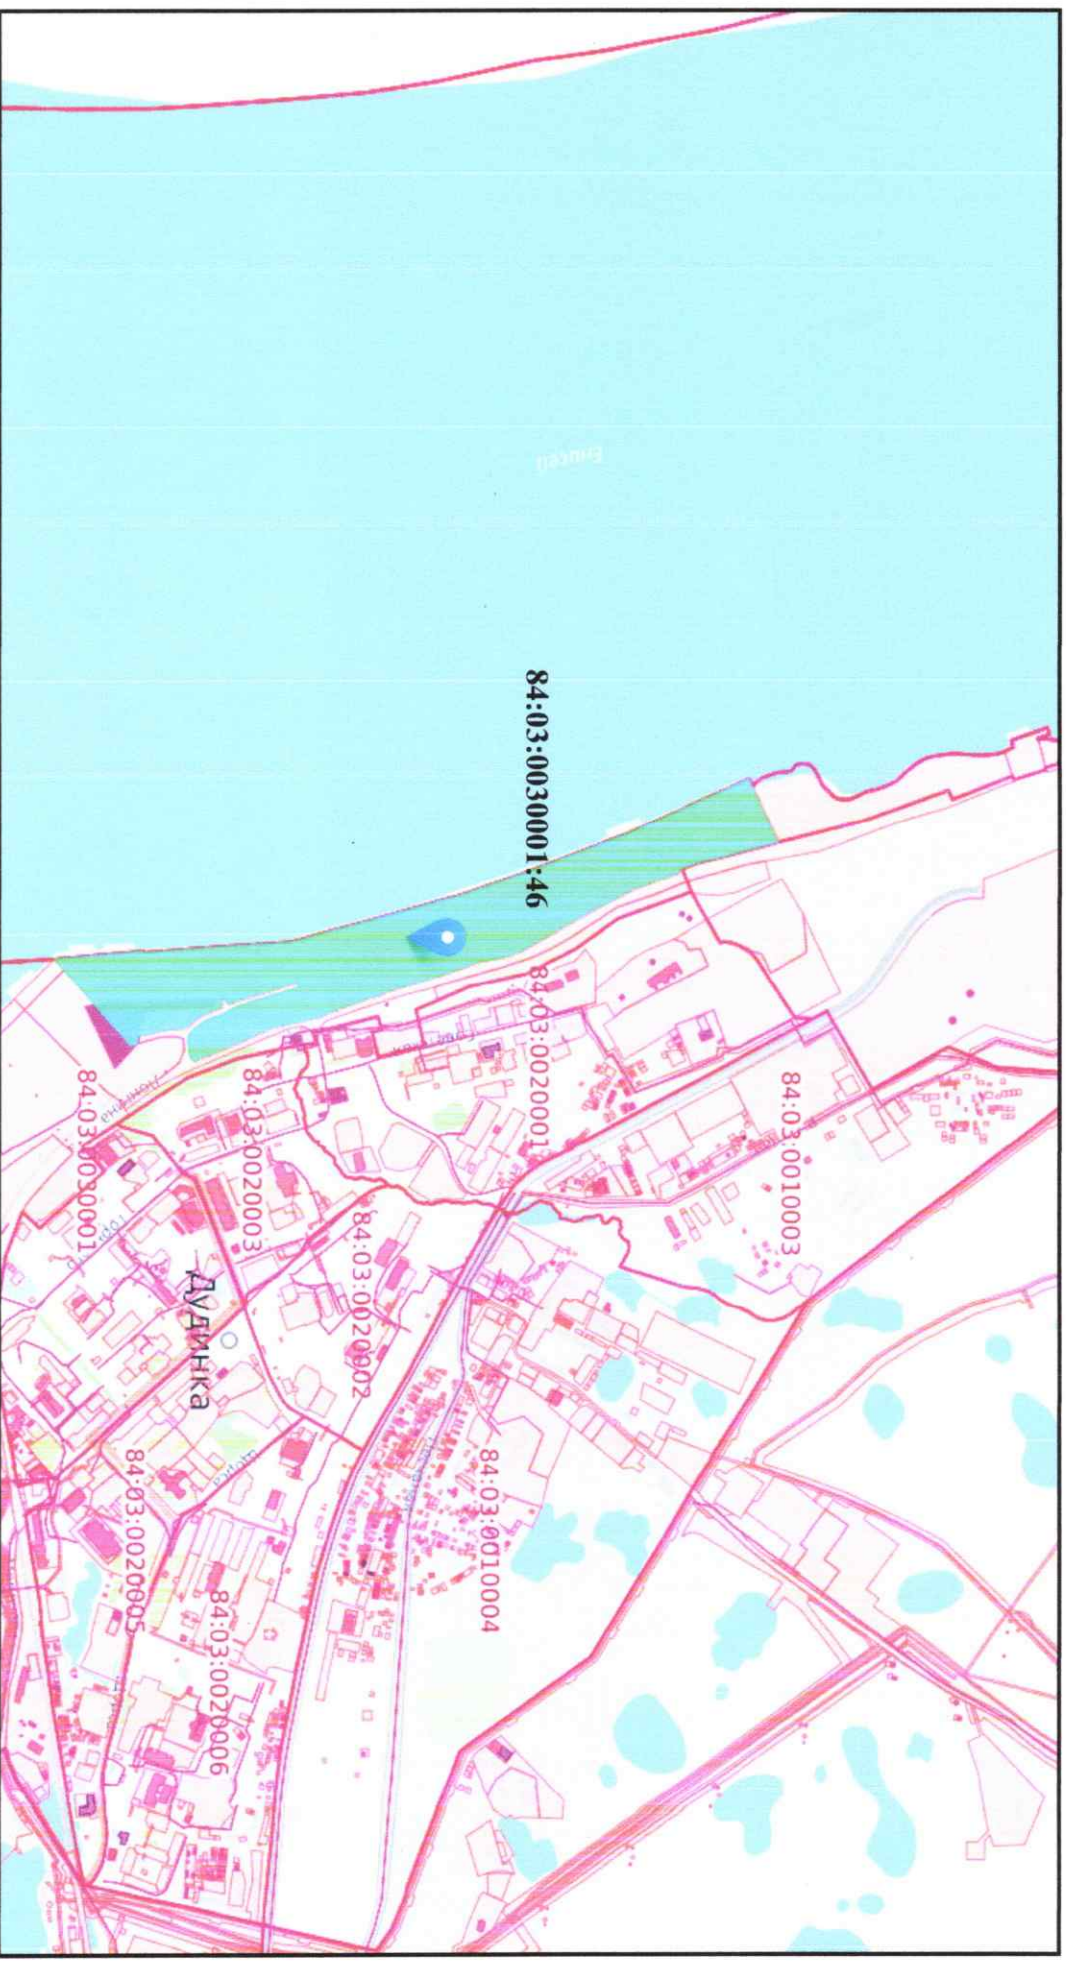

84:03:0030001:46

Существующие земельные участки